


ANEXO III

DIAGRAMA DE FLUXOS DE VEÍCULOS

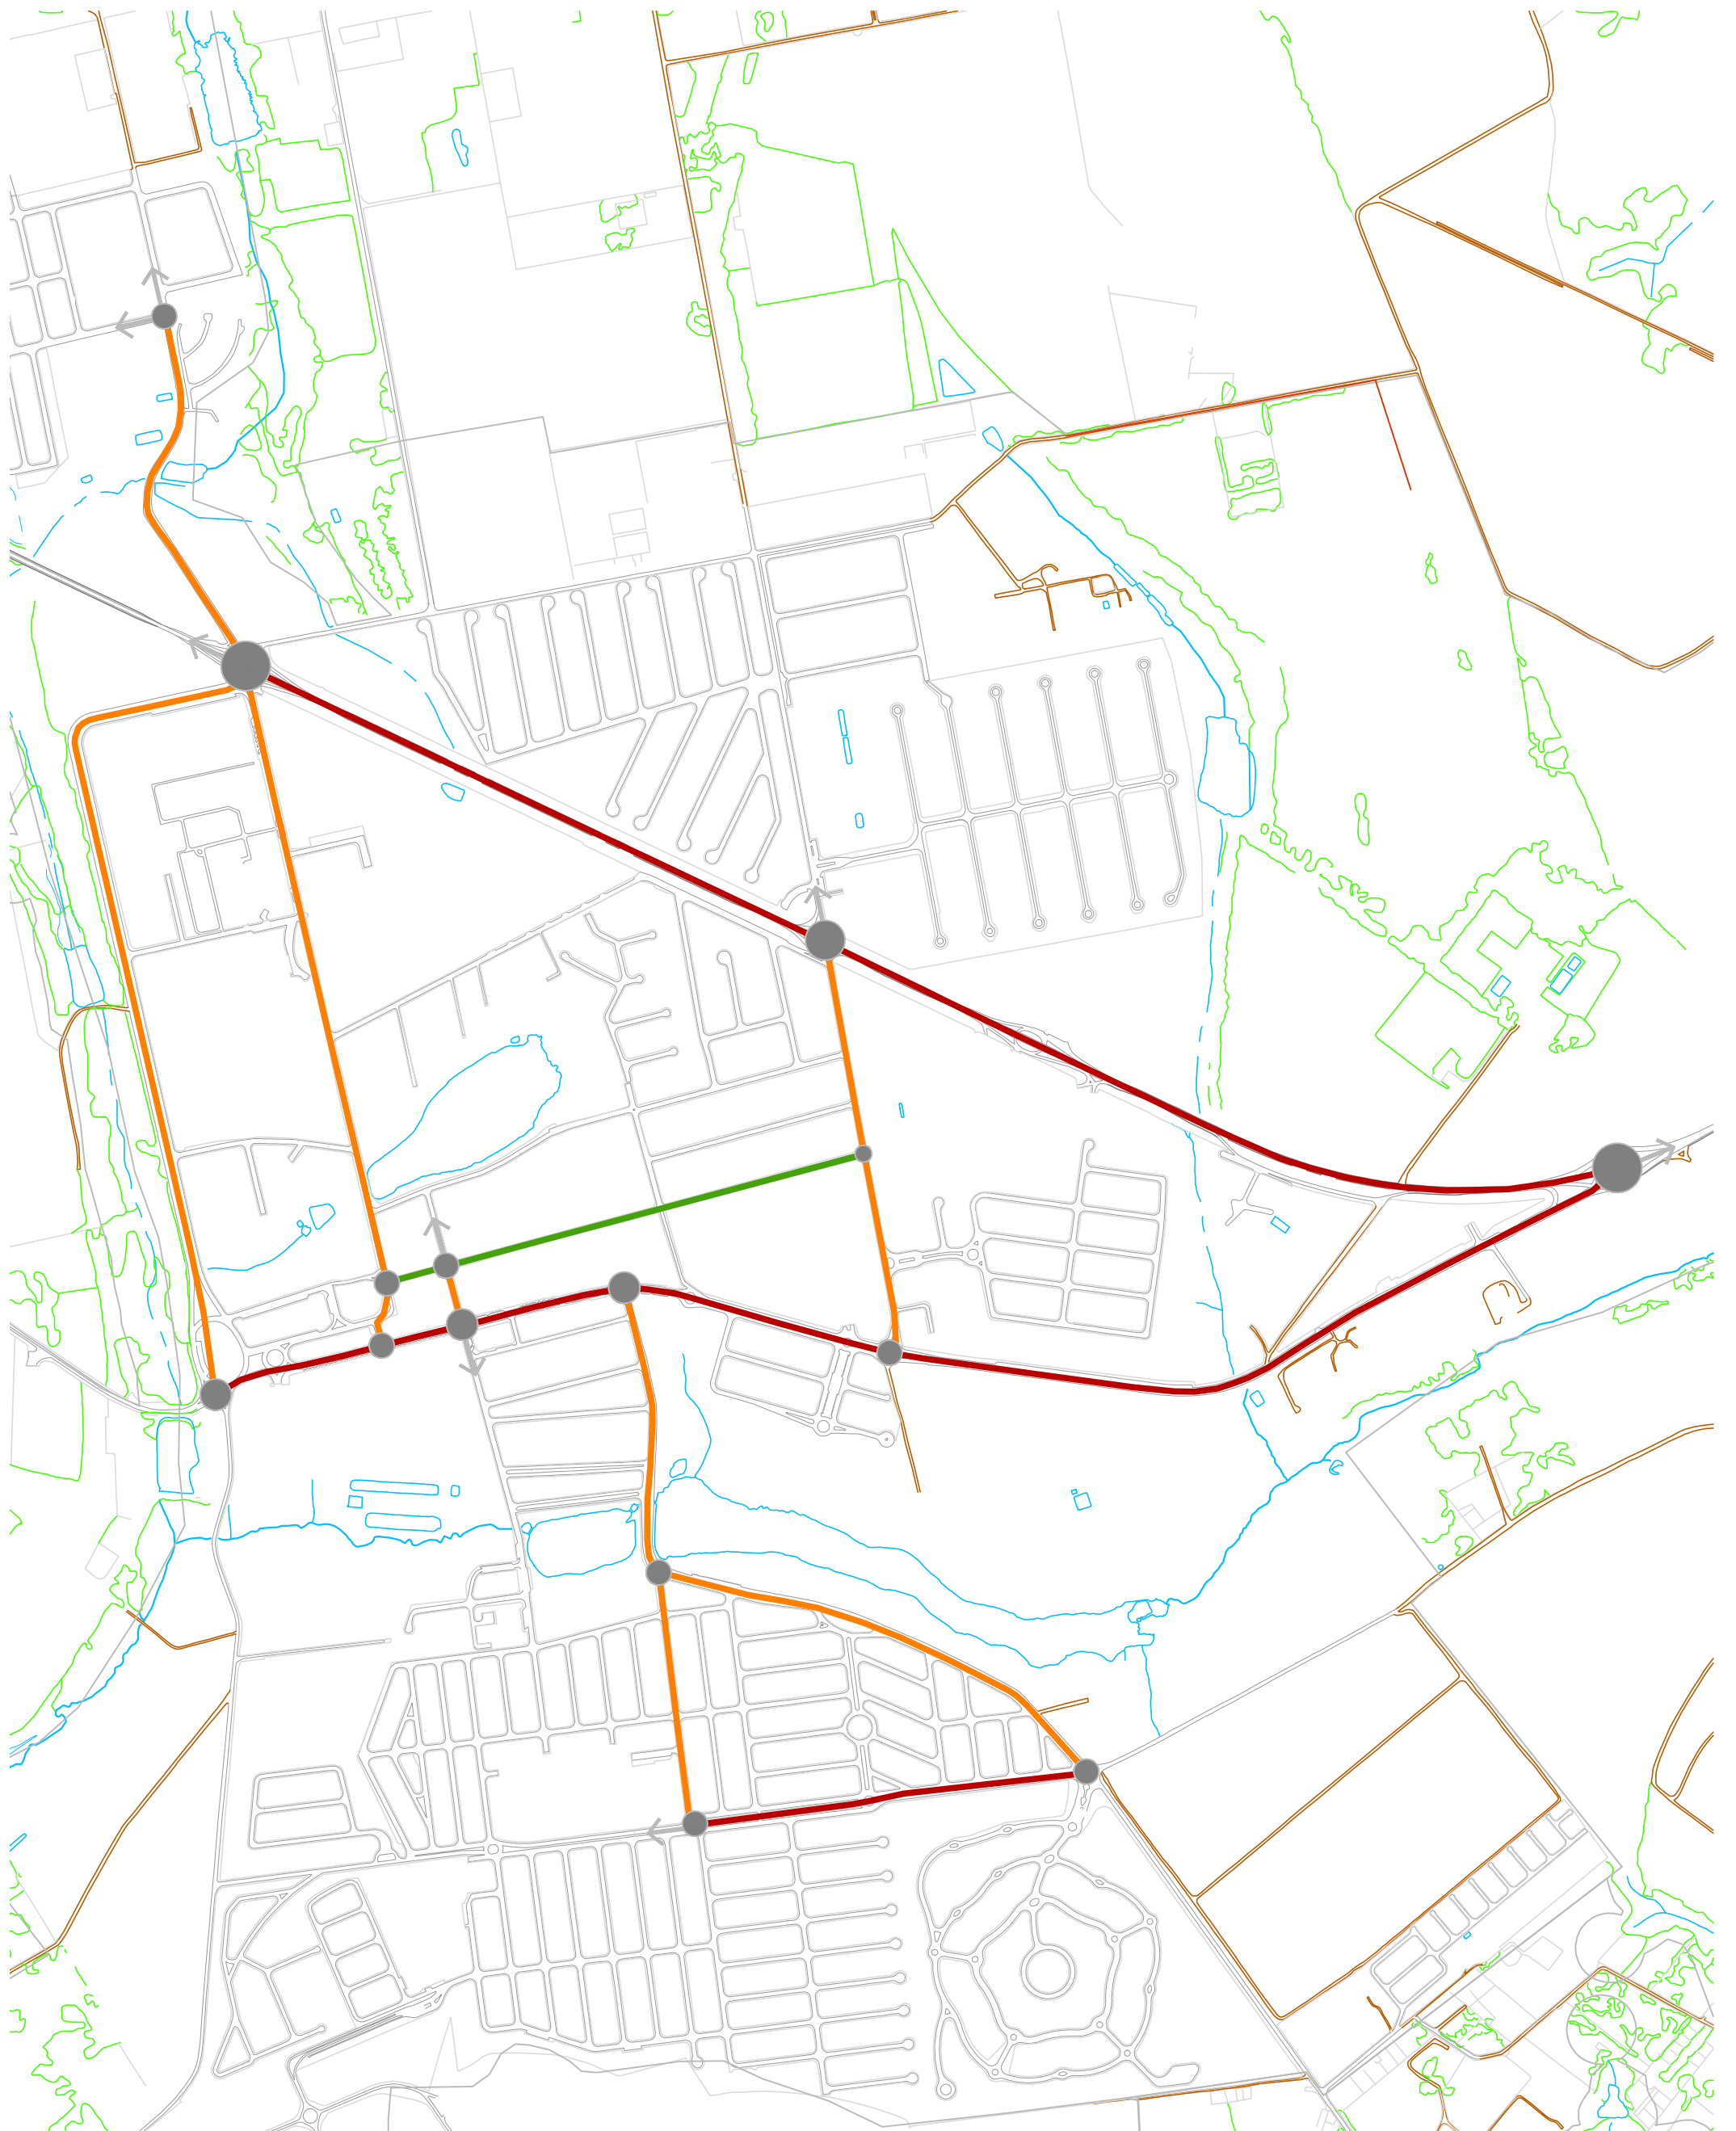

- FLUXO PRIMÁRIO
- FLUXO SECUNDÁRIO
- FLUXO TERCIÁRIO